



ÚZEMNÝ PLÁN OBCE MALÁ TRŇA ZMENY A DOPLNKY č.2

KOMPLEXNÝ VÝKRES PRIESTOROVÉHO USPORIADANIA
A FUNKČNÉHO VYUŽÍVANIA ÚZEMIA
VÝKRES RIEŠENIA VEREJNÉHO DOPRAVNÉHO VYBAVENIA

NÁVRH
1:2000

LEGENDA

STAV	NÁVRH	FUNKČNÉ PLOCHY
		Plochy pre rekreáciu, cestovný ruch, vínné pivnice a výrobu vína
		Plochy občianskej vybavenosti
		Plochy viníc
	02/x	Označenie lokality (Zmeny a doplnky č.2)

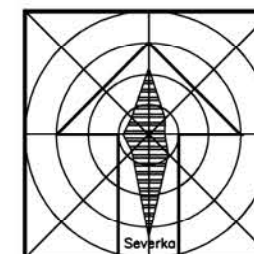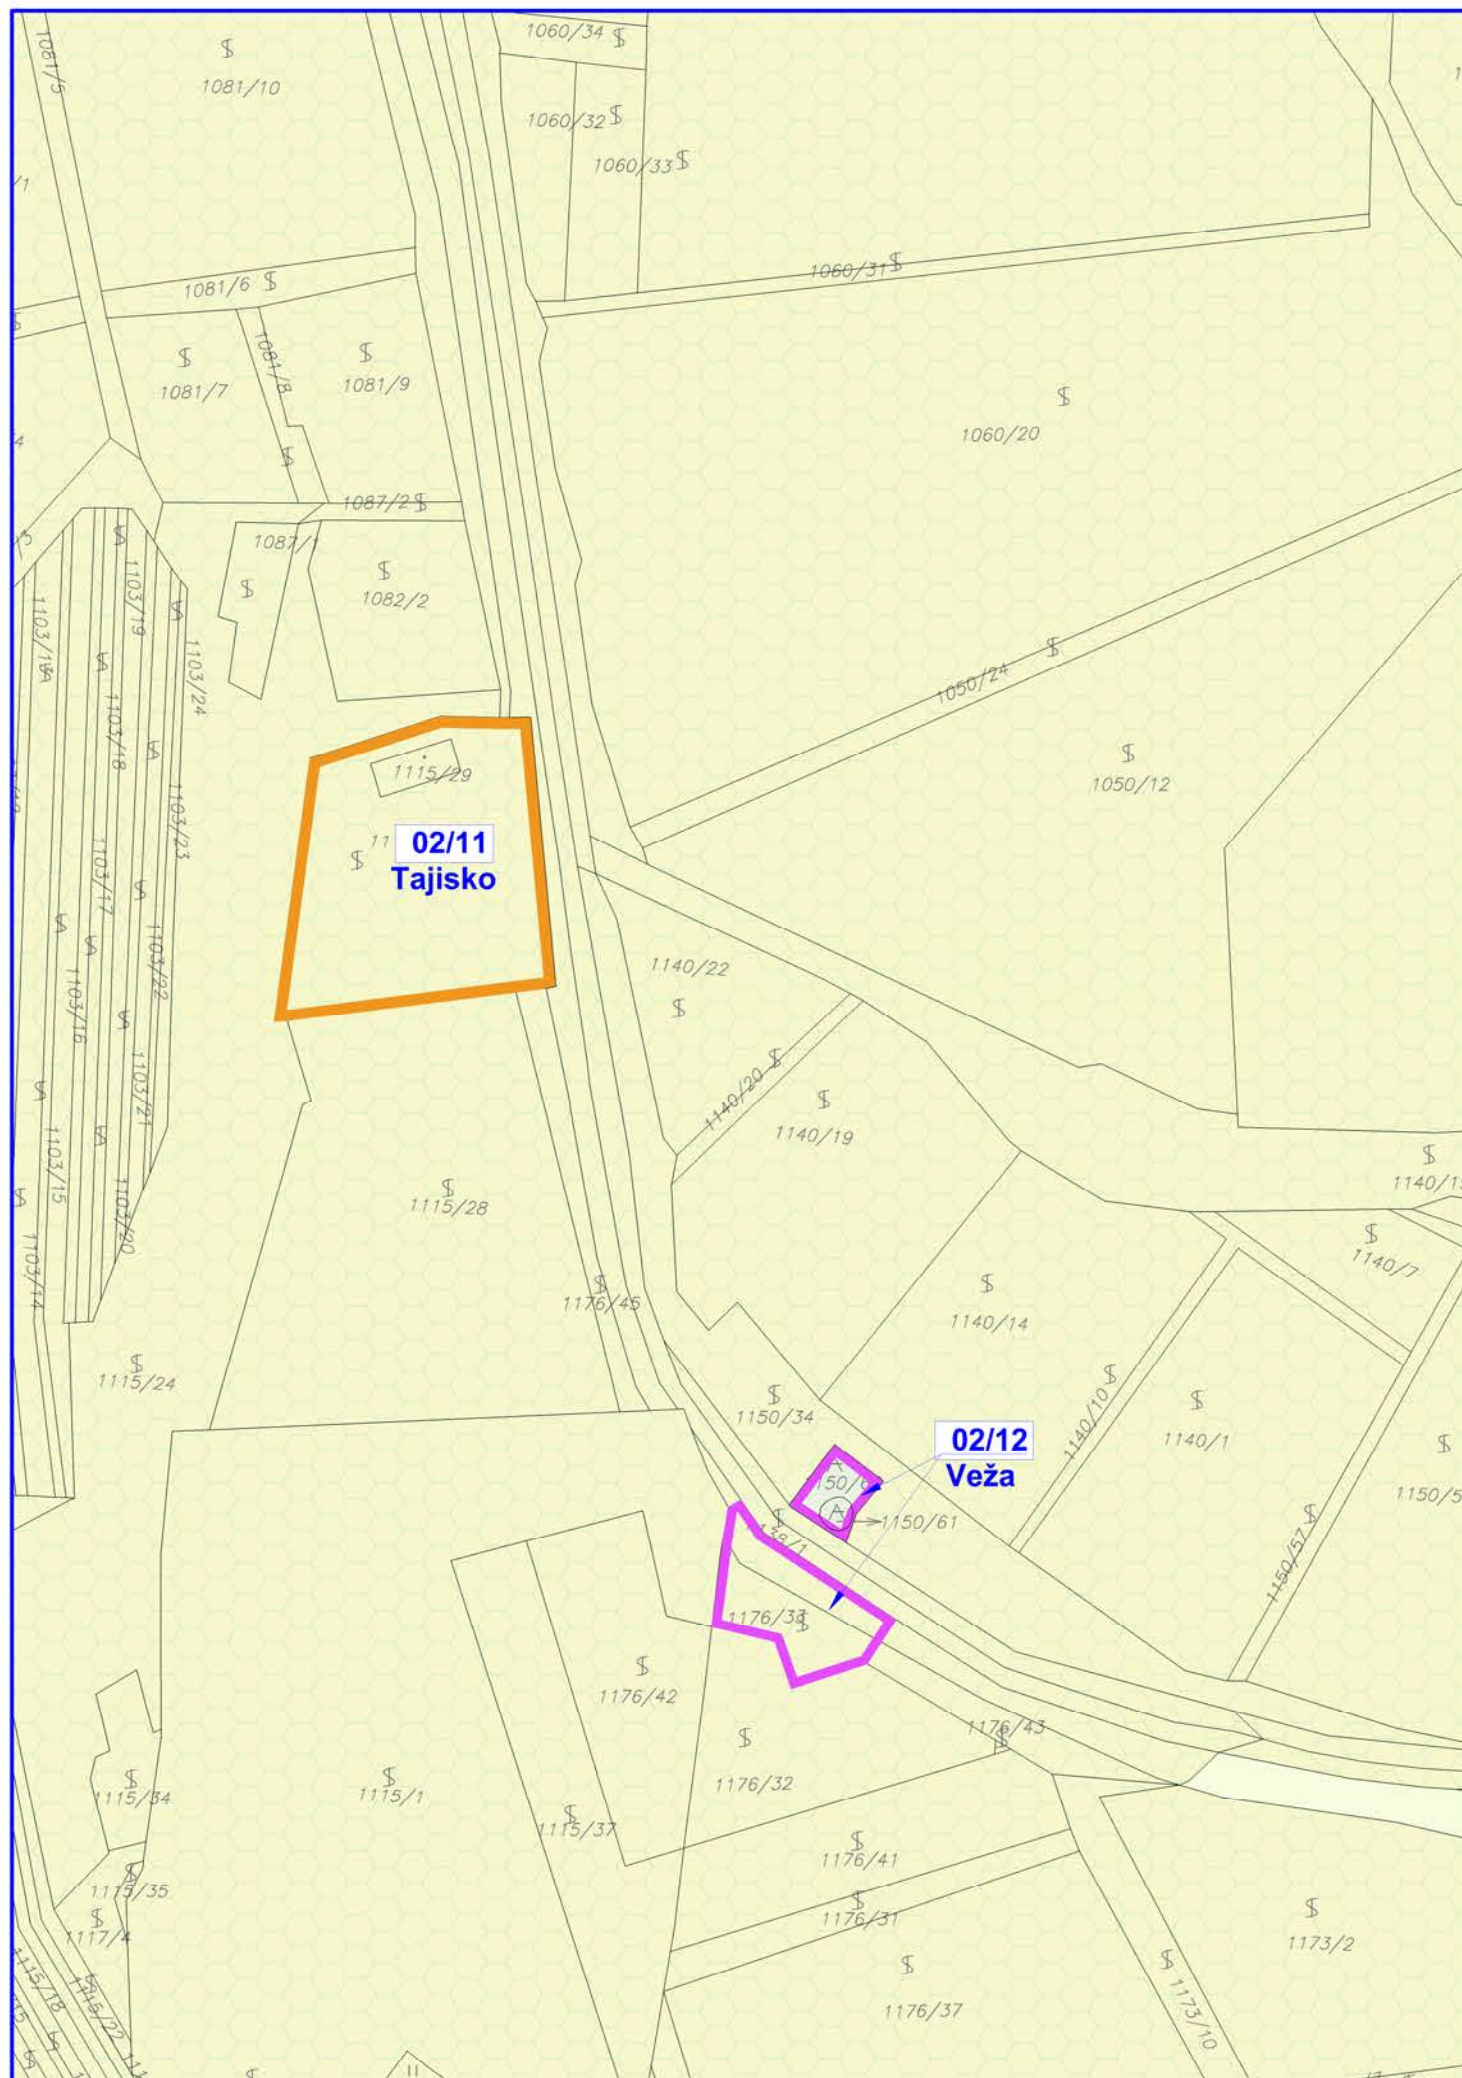

ÚZEMNÝ PLÁN OBCE MALÁ TRŇA ZMENY A DOPLNKY č.2

Obstarávateľ:	Obec Malá Trňa	BOSKOV s.r.o.
Odborne spôsobilá osoba pre obstarávanie ÚPD:	Ing. Iveta SABAKOVÁ	Myšlna 15, Humenné www.boskov.sk
Architekt ÚPD:	Ing. arch. Marianna BOŠKOVÁ	
Časť:	NÁVRH	Zak. číslo: 202002_48
Názov výkresu:	KOMPLEXNÝ VÝKRES PRIESTOROVÉHO USPORIADANIA A FUNKČNÉHO VYUŽÍVANIA ÚZEMIA VÝKRES RIEŠENIA VEREJNÉHO DOPRAVNÉHO VYBAVENIA	Dátum: 06.2020
		Mierka: 1:2000
		Čís. výkresu: 4b