


ÚZEMNÝ PLÁN OBCE  
**MALÁ TRŇA**  
 ZMENY A DOPLNKY č.2  
 VÝKRES TECHNICKÉHO VYBAVENIA


NÁVRH  
 1:2000

**LEGENDA**

STAV	NÁVRH	FUNKČNÉ PLOCHY
		Navrhované plochy bývania, rekreácie a občianskej vybavenosti
TECHNICKÁ INFRAŠTRUKTÚRA		
		Vodovodné potrubie
		Kanalizačné potrubie splaškové
		STL plynovod
<b>02/x</b>		Označenie lokality (Zmeny a doplnky č.2)

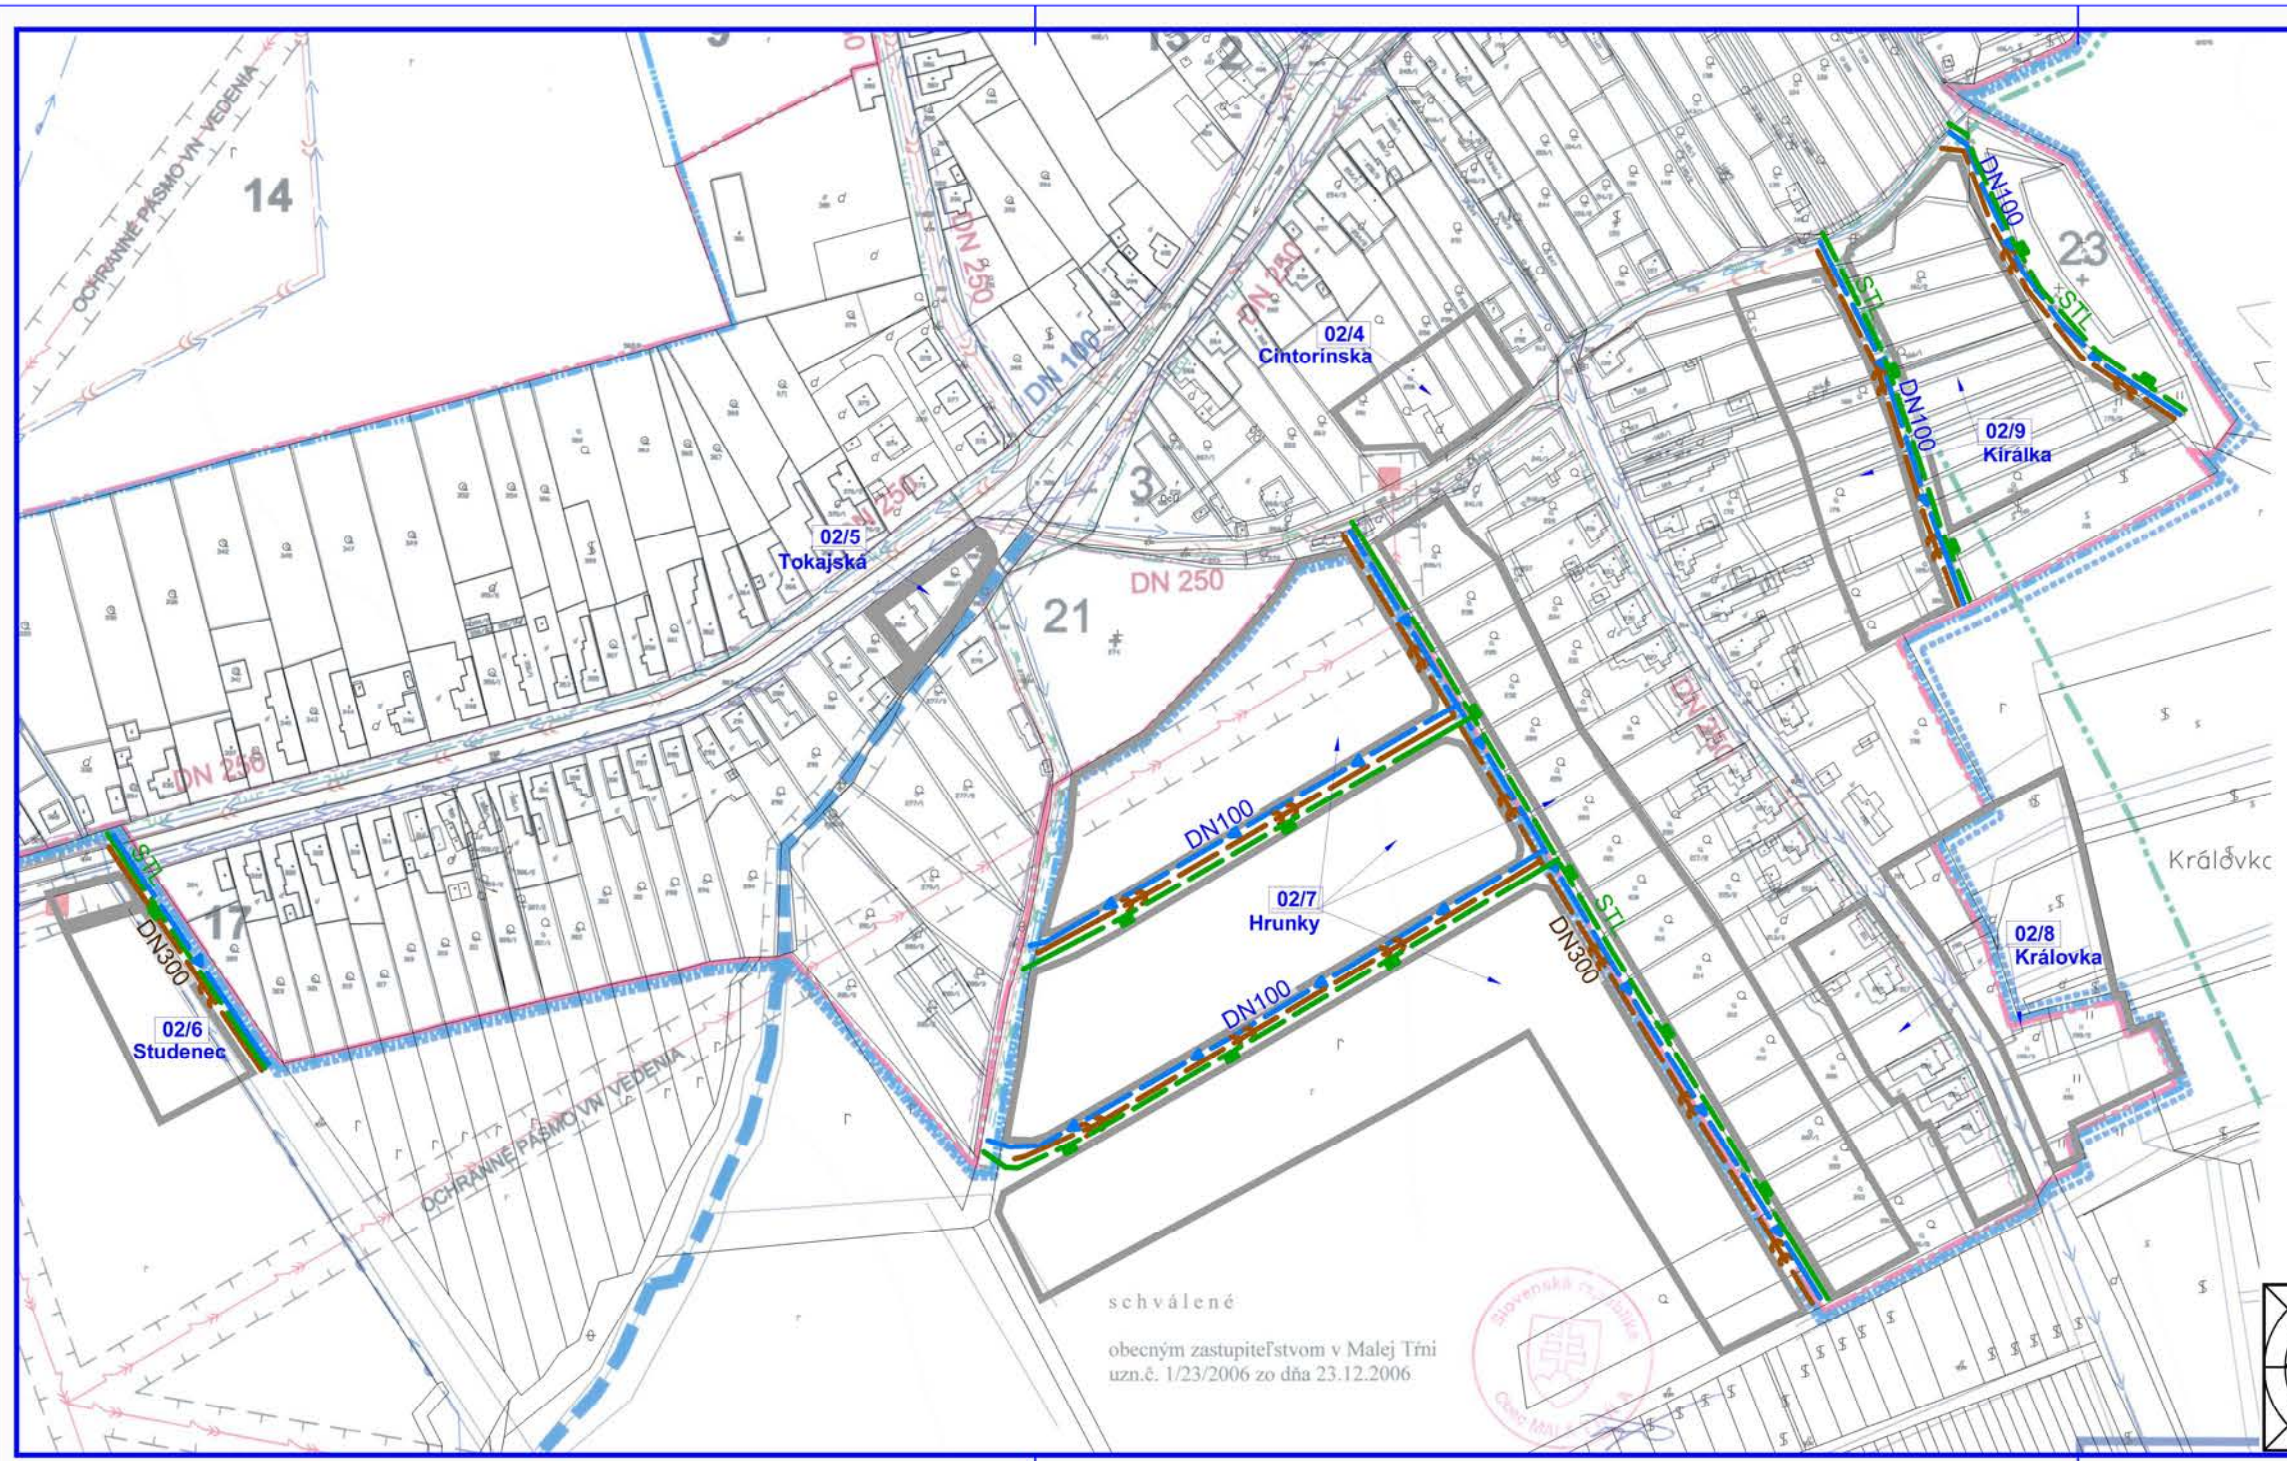

schválené  
 obecným zastupiteľstvom v Malej Trni  
 uzn.č. 1/23/2006 zo dňa 23.12.2006

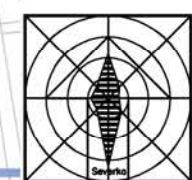

ÚZEMNÝ PLÁN OBCE <b>MALÁ TRŇA</b> ZMENY A DOPLNKY č.2		
Obstarovateľ:	Obec Malá Trňa	BOSKOV s.r.o.
Odborná spoločnosť/autor projektu (OP):	Ing. Iveta SABAKOVÁ	Mýtna 15, Humenné www.boskov.sk
Architekt OPD:	Ing. arch. Marianna BOSKOVÁ	
Číslo:	NÁVRH	Zak. číslo: 202002_48 Dátum: 06.2020
Názov výkresu:	VÝKRES TECHNICKÉHO VYBAVENIA	Mierka: 1:2000 Čís. výkresu: <b>5</b>