


# ÚZEMNÝ PLÁN OBCE MALÁ TRŇA ZMENY A DOPLNKY č.2

VÝKRES POUŽITIA POĽNOHOSPODÁRSKEJ PÔDY  
NA NEPOĽNOHOSPODÁRSKE ÚČELY

NÁVRH  
1:2000

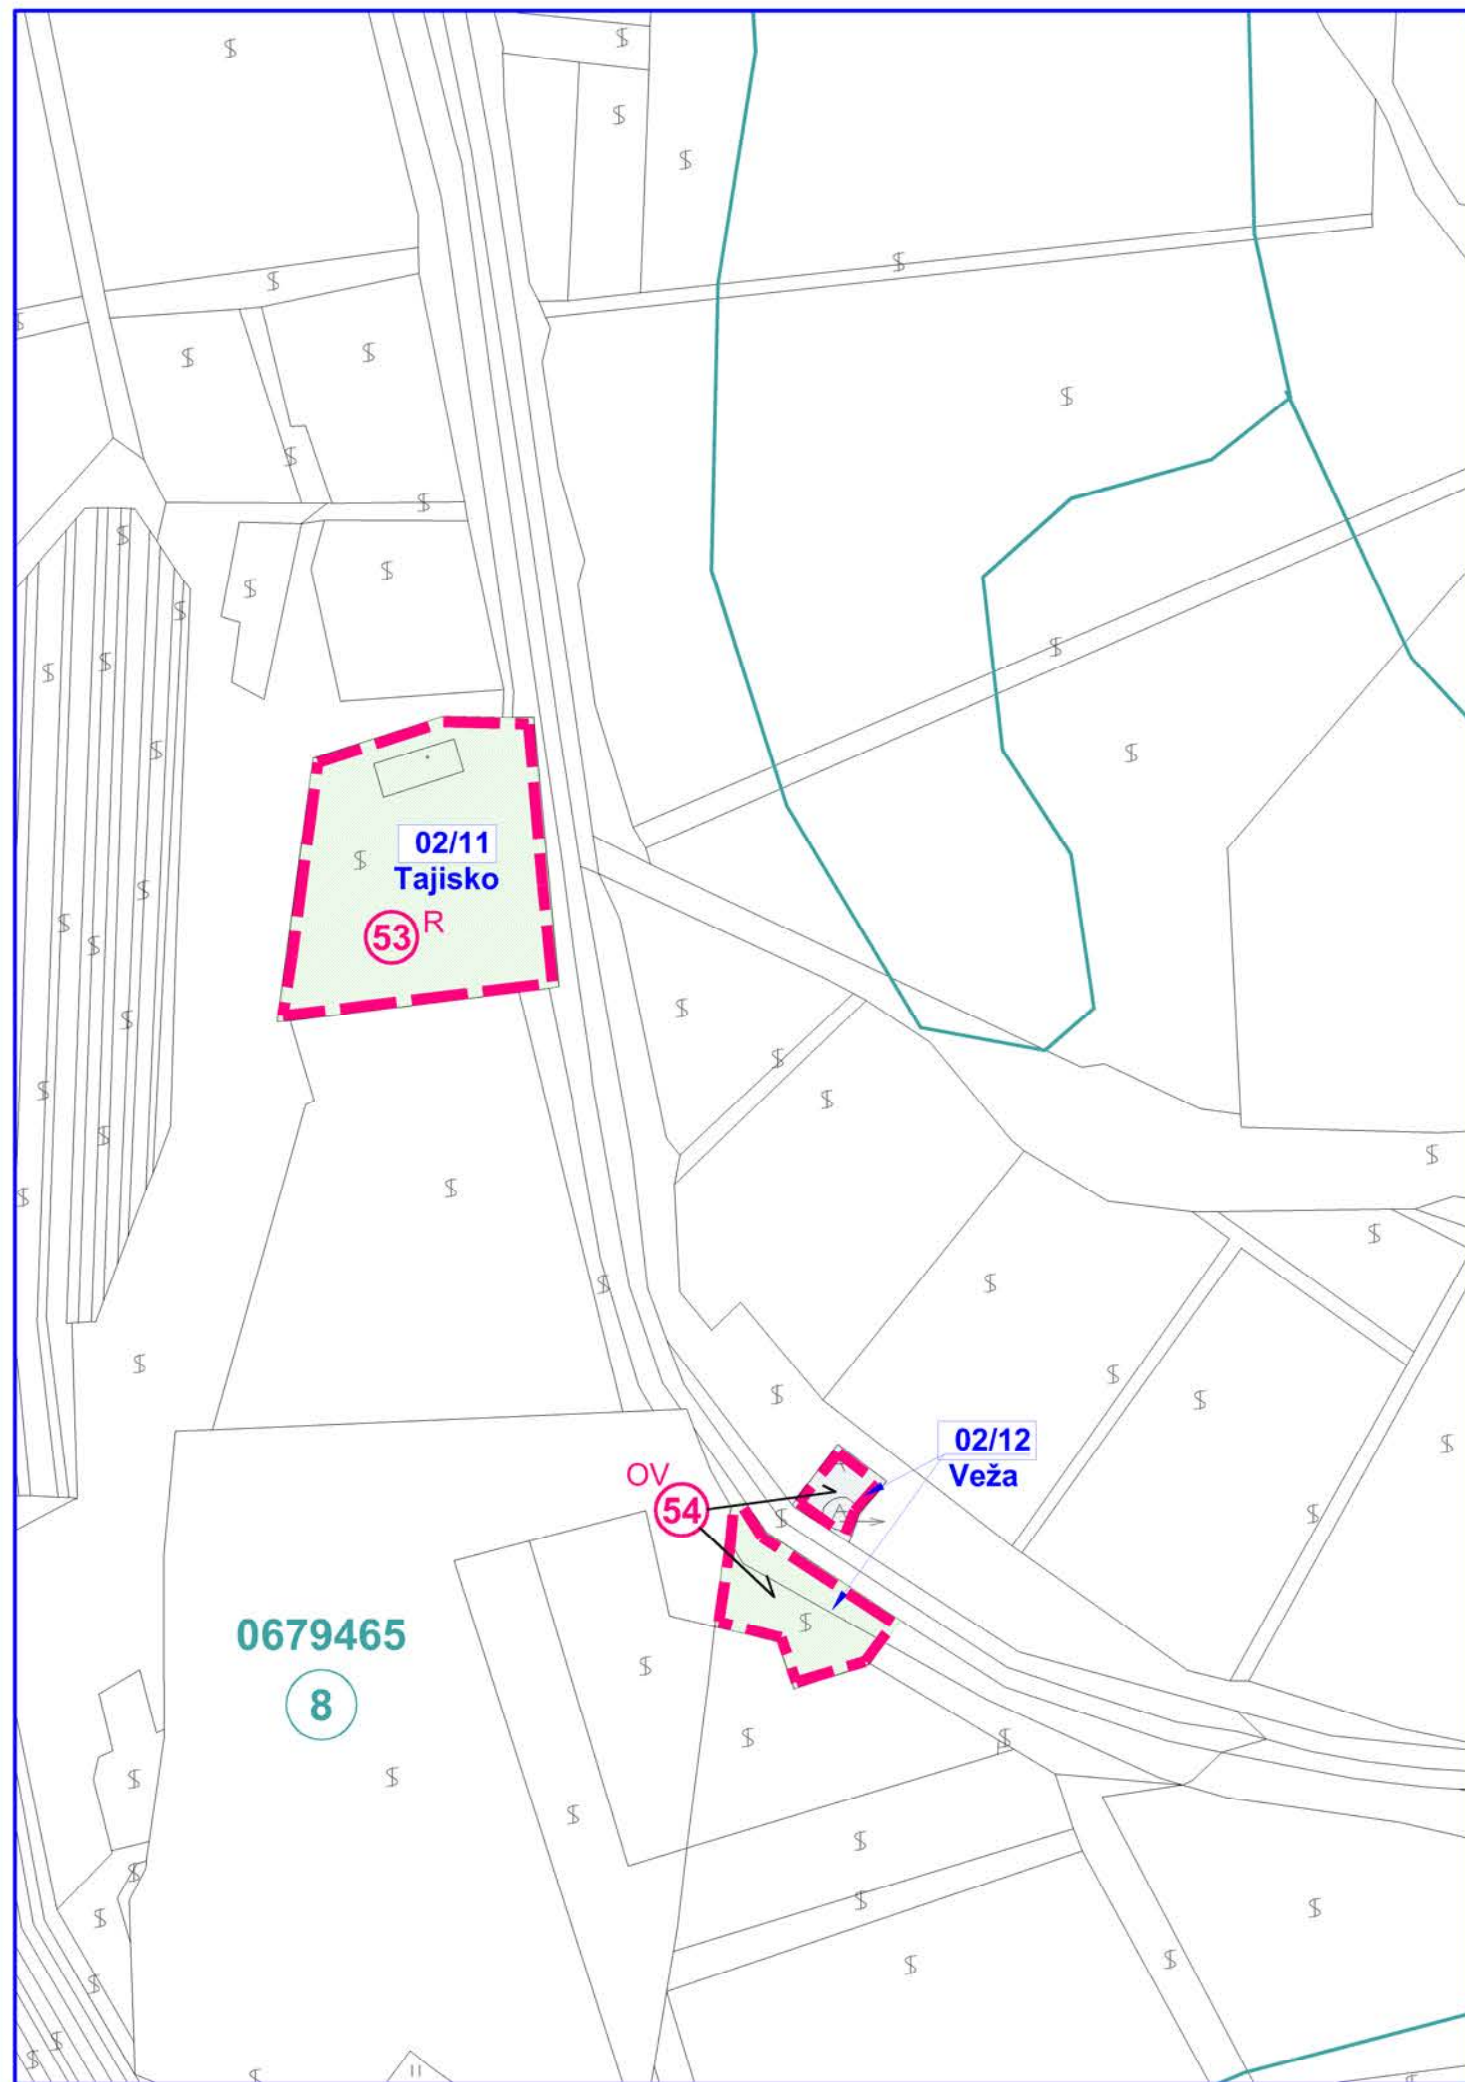

## LEGENDA

STAV	NÁVRH	HRANICE
		Plocha záberu mimo zastavaného územia
		Hranica BPEJ
		Kód BPEJ
		Poradové číslo plochy záberu
		Navrhované plochy záberu: Záhrady a vinice
<b>02/x</b>		Označenie lokality (Zmeny a doplnky č.2)
R - Rekreačia, výroba vína		
OV - Nižšia občianska vybavenosť		

## ÚZEMNÝ PLÁN OBCE MALÁ TRŇA ZMENY A DOPLNKY č.2

Obstarávateľ:	Obec Malá Trňa	BOSKOV s.r.o.
Odborne spôsobilá osoba pre obstarávanie ÚPD:	Ing. Iveta SABAKOVÁ	Myšina 15, Humenné www.boskov.sk
Architekt ÚPD:	Ing. arch. Marianna BOŠKOVÁ	
Časť:	NÁVRH	Zak. číslo: 202002_48
Názov výkresu:	VÝKRES POUŽITIA POĽNOHOSPODÁRSKEJ PÔDY NA NEPOĽNOHOSPODÁRSKE ÚČELY	Dátum: 06.2020
		Mierka: 1:2000
		Čís. výkresu: <b>6b</b>

