


ÚZEMNÝ PLÁN OBCE MALÁ TRŇA ZMENY A DOPLNKY č.2


VÝKRES POUŽITIA POĽNOHOSPODÁRSKEJ PÔDY
NA NEPOĽNOHOSPODÁRSKE ÚČELY

NÁVRH
1:2000

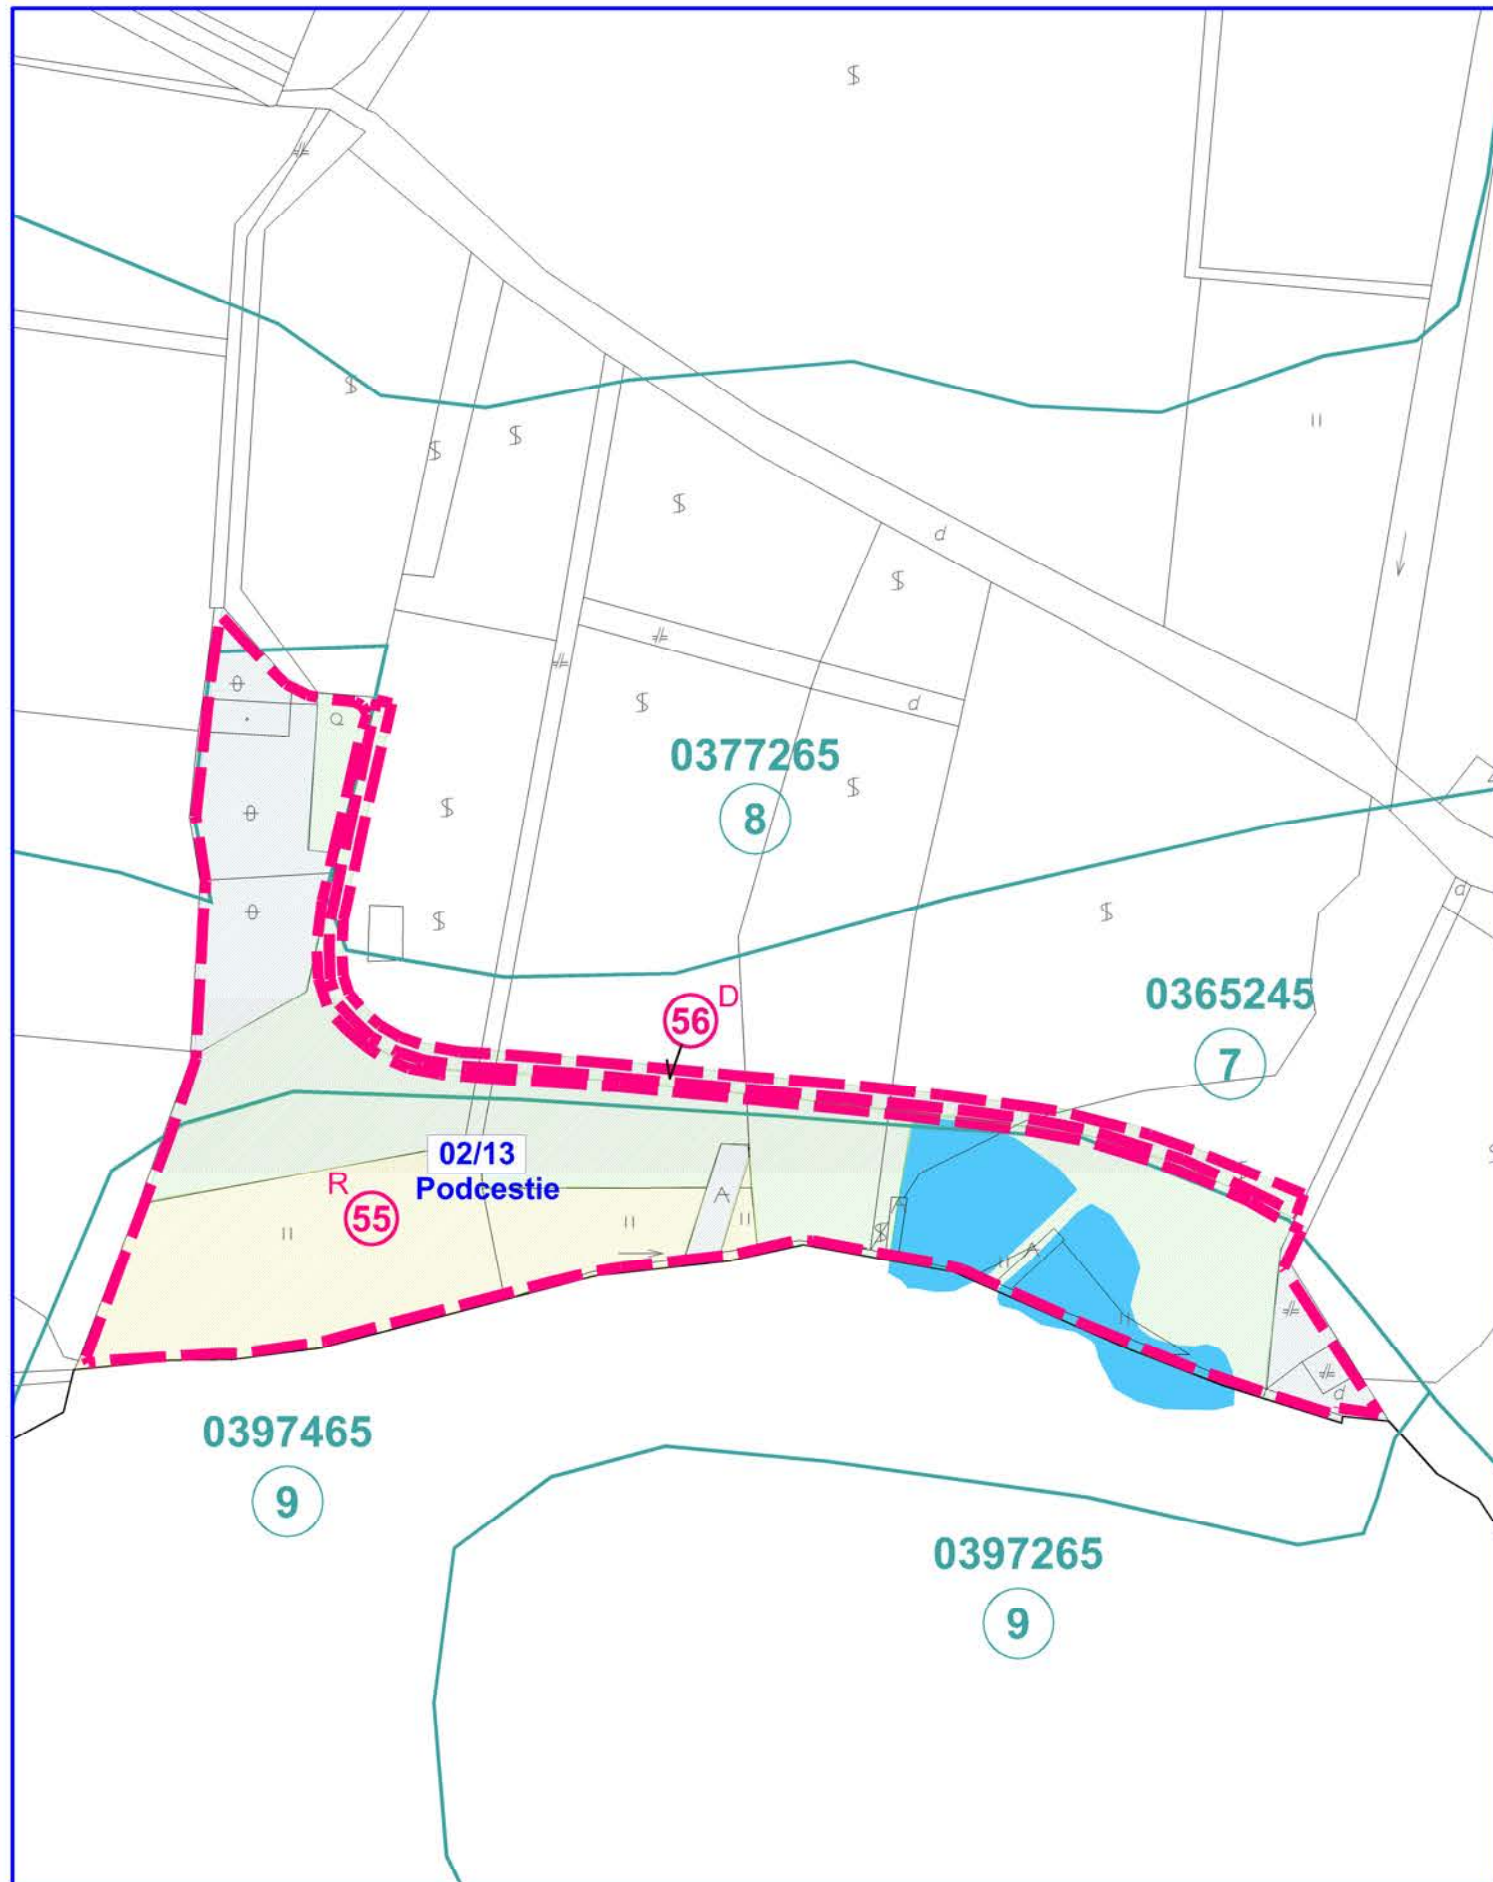

LEGENDA

STAV	NÁVRH	HRANICE
		Plocha záberu mimo zastavaného územia
		Hranica BPEJ
		Kód BPEJ
		Poradové číslo plochy záberu
		Navrhované plochy záberu: Trvalé trávne porasty
		Navrhované plochy záberu: Záhrady a vinice
		Navrhované plochy záberu: Ostatná poľnoh. nevyužívaná pôda
	02/x	Označenie lokality (Zmeny a doplnky č.2)
R		- Rekreačia, výroba vína

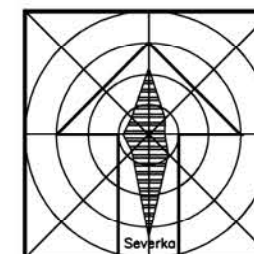

ÚZEMNÝ PLÁN OBCE MALÁ TRŇA ZMENY A DOPLNKY č.2

Obstarávateľ:	Obec Malá Trňa	BOSKOV s.r.o.
Odborne spôsobilá osoba pre obstarávanie ÚPD:	Ing. Iveta SABAKOVÁ	Myšlna 15, Humenné www.boskov.sk
Architekt ÚPD:	Ing. arch. Marianna BOŠKOVÁ	
Časť:	NÁVRH	Zak. číslo: 202002_48
Názov výkresu:	VÝKRES POUŽITIA POĽNOHOSPODÁRSKEJ PÔDY NA NEPOĽNOHOSPODÁRSKE ÚČELY	Dátum: 06.2020
		Mierka: 1:2000
		Čís. výkresu: 6c